


# Übersichtsplan

Abgrenzung Sanierungsgebiet / Erhaltungsgebiet /  
URBAN-21-Gebiet

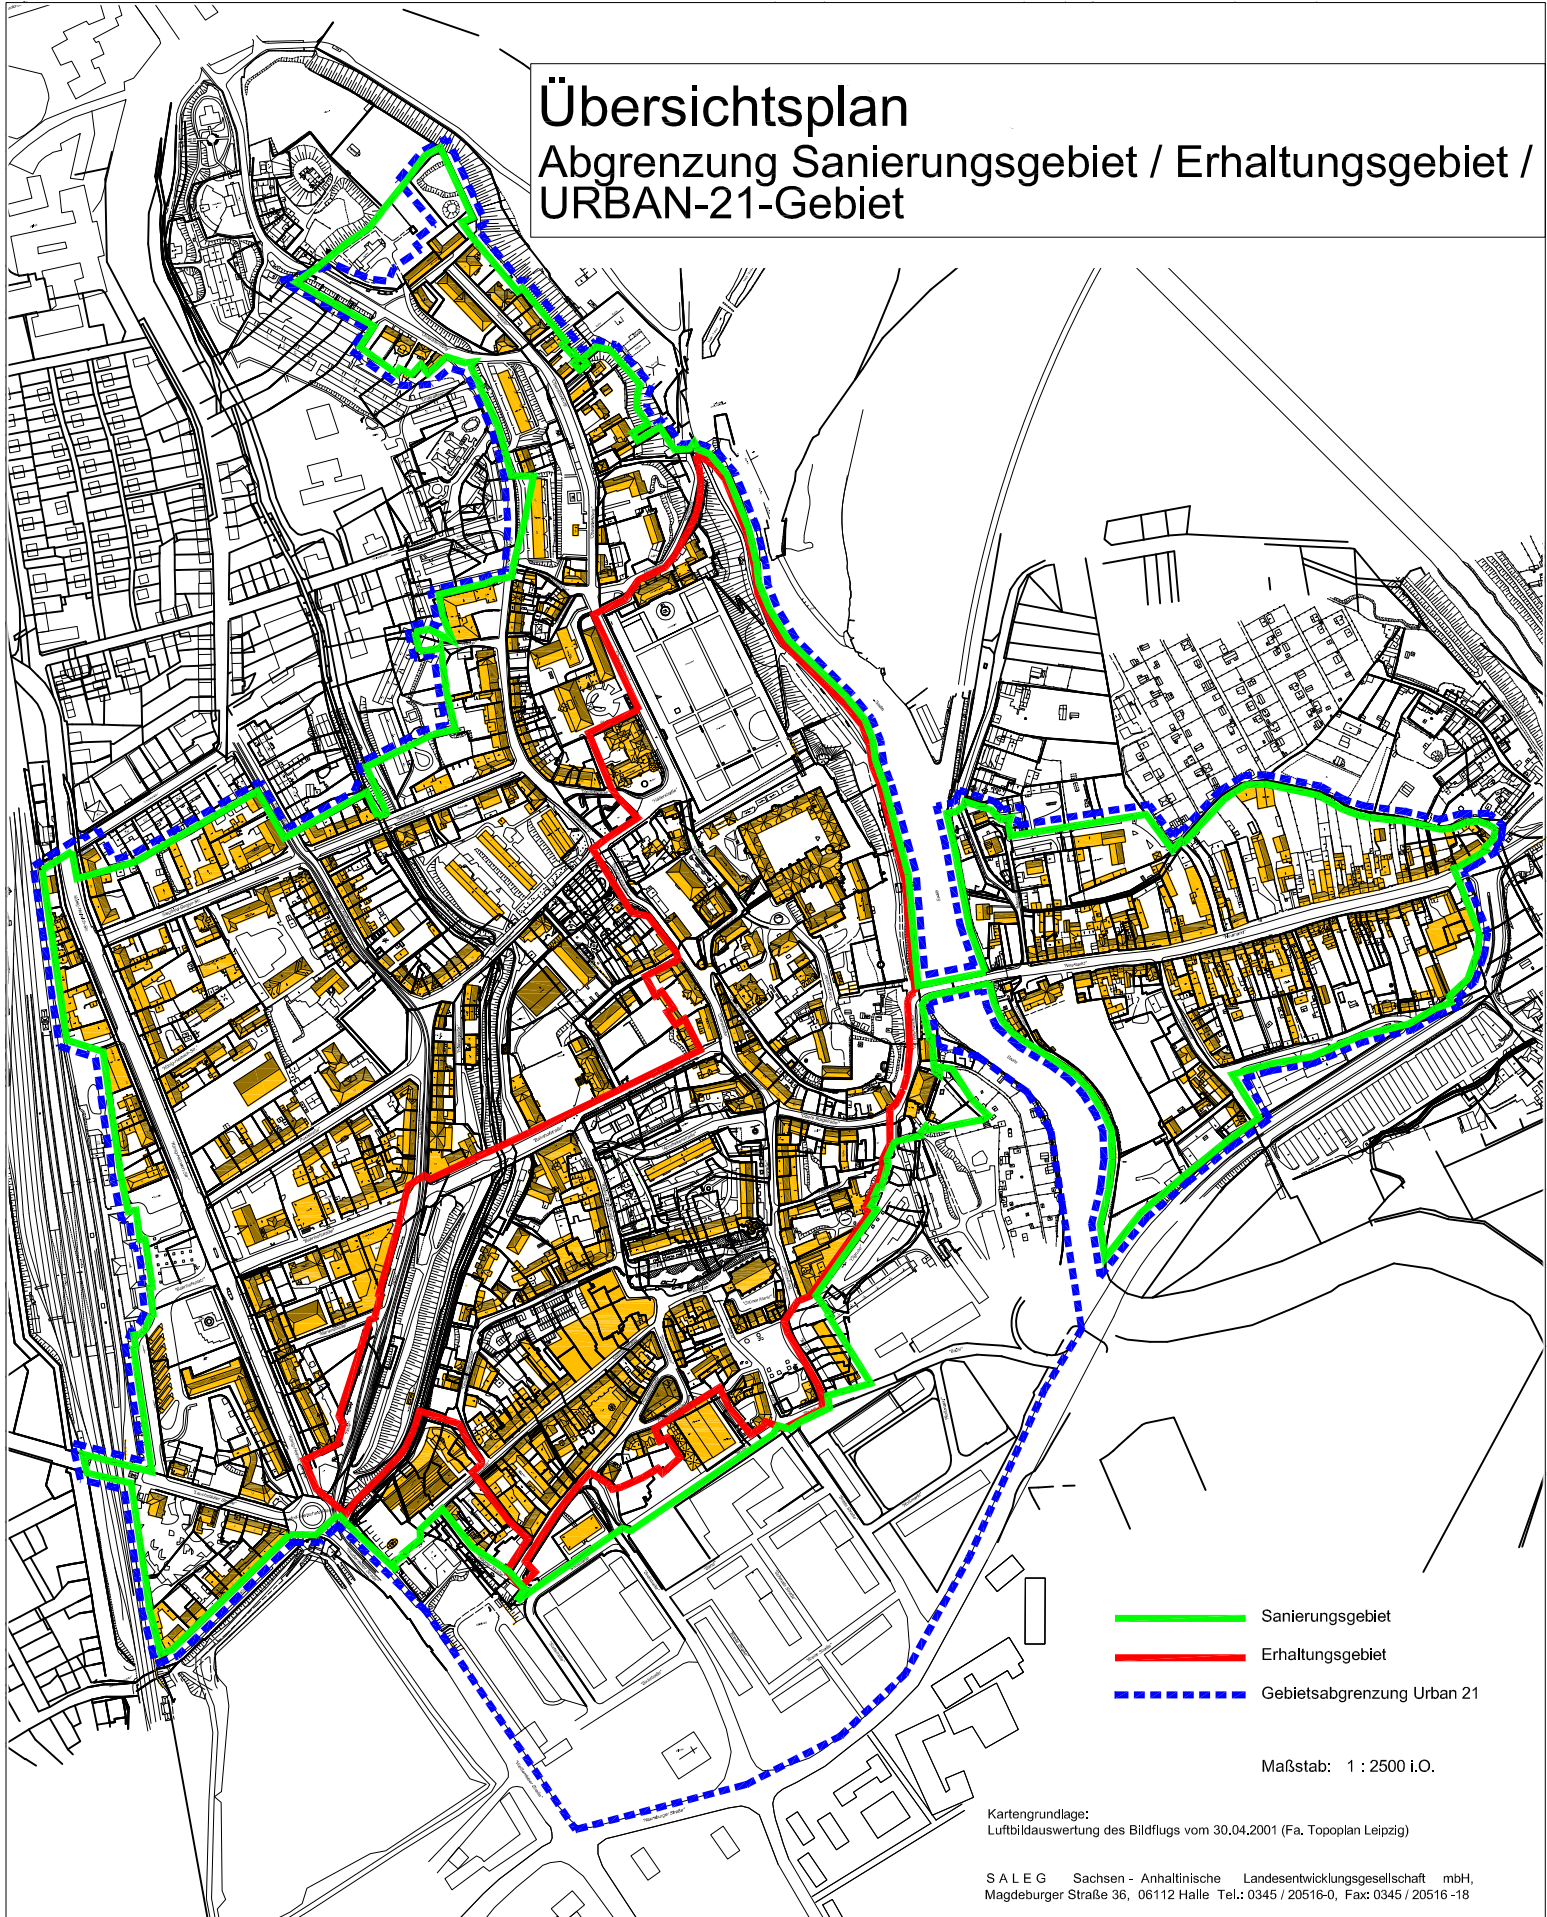

- Sanierungsgebiet
- Erhaltungsgebiet
- - - Gebietsabgrenzung Urban 21

Maßstab: 1 : 2500 i.O.

Kartengrundlage:  
Luftbilddauswertung des Bildflugs vom 30.04.2001 (Fa. Topoplan Leipzig)

S A L E G Sachsen - Anhaltische Landesentwicklungsgesellschaft mbH,  
Magdeburger Straße 36, 06112 Halle Tel.: 0345 / 20516-0, Fax: 0345 / 20516 -18